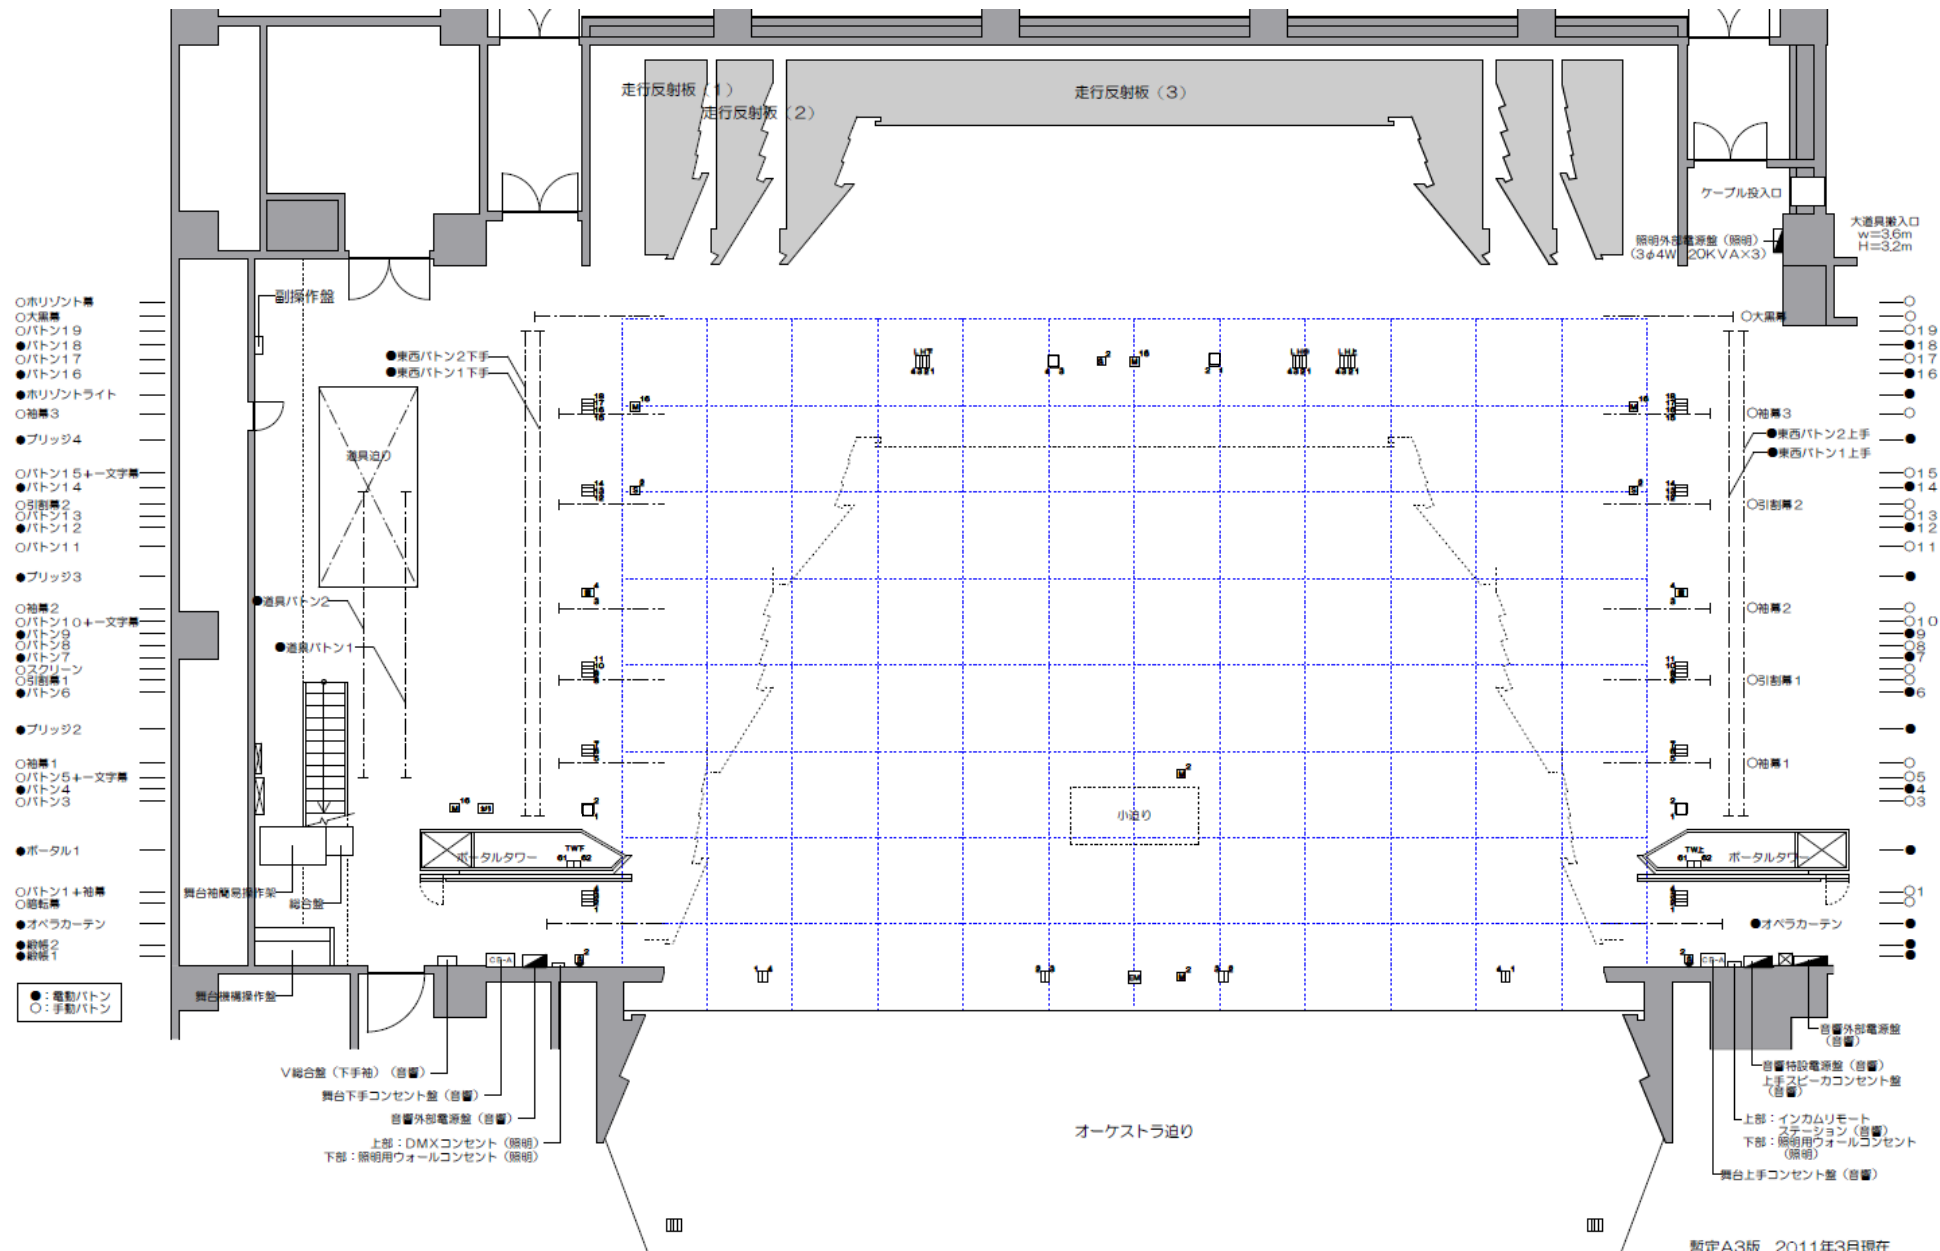


舞台 間口 20m000 (±11間)
～14m400 (±8間)
高さ 13m000 (±7間1尺)
～7m200 (±3間5尺)
奥行 15m800 (±8間4尺)
搬入口【舞台上手袖】
間口 3m600 高さ 3m200

記号	名 称
[S] [M]	フロアスピーカ・マイクコンセント
[M]	マルチマイクコンセント
[CB-A]	下手袖・上手袖コンセント盤
[]	音響用電源盤

記号	名 称
[] [] [] []	C型30A 2～4口用フロアコンセント
[]	C型60A 2口用フロアコンセント
[] []	C型60A 4口用フロアコンセント
[]	照明用電源盤

森のホール21
大ホール舞台平面図 S: 1/100