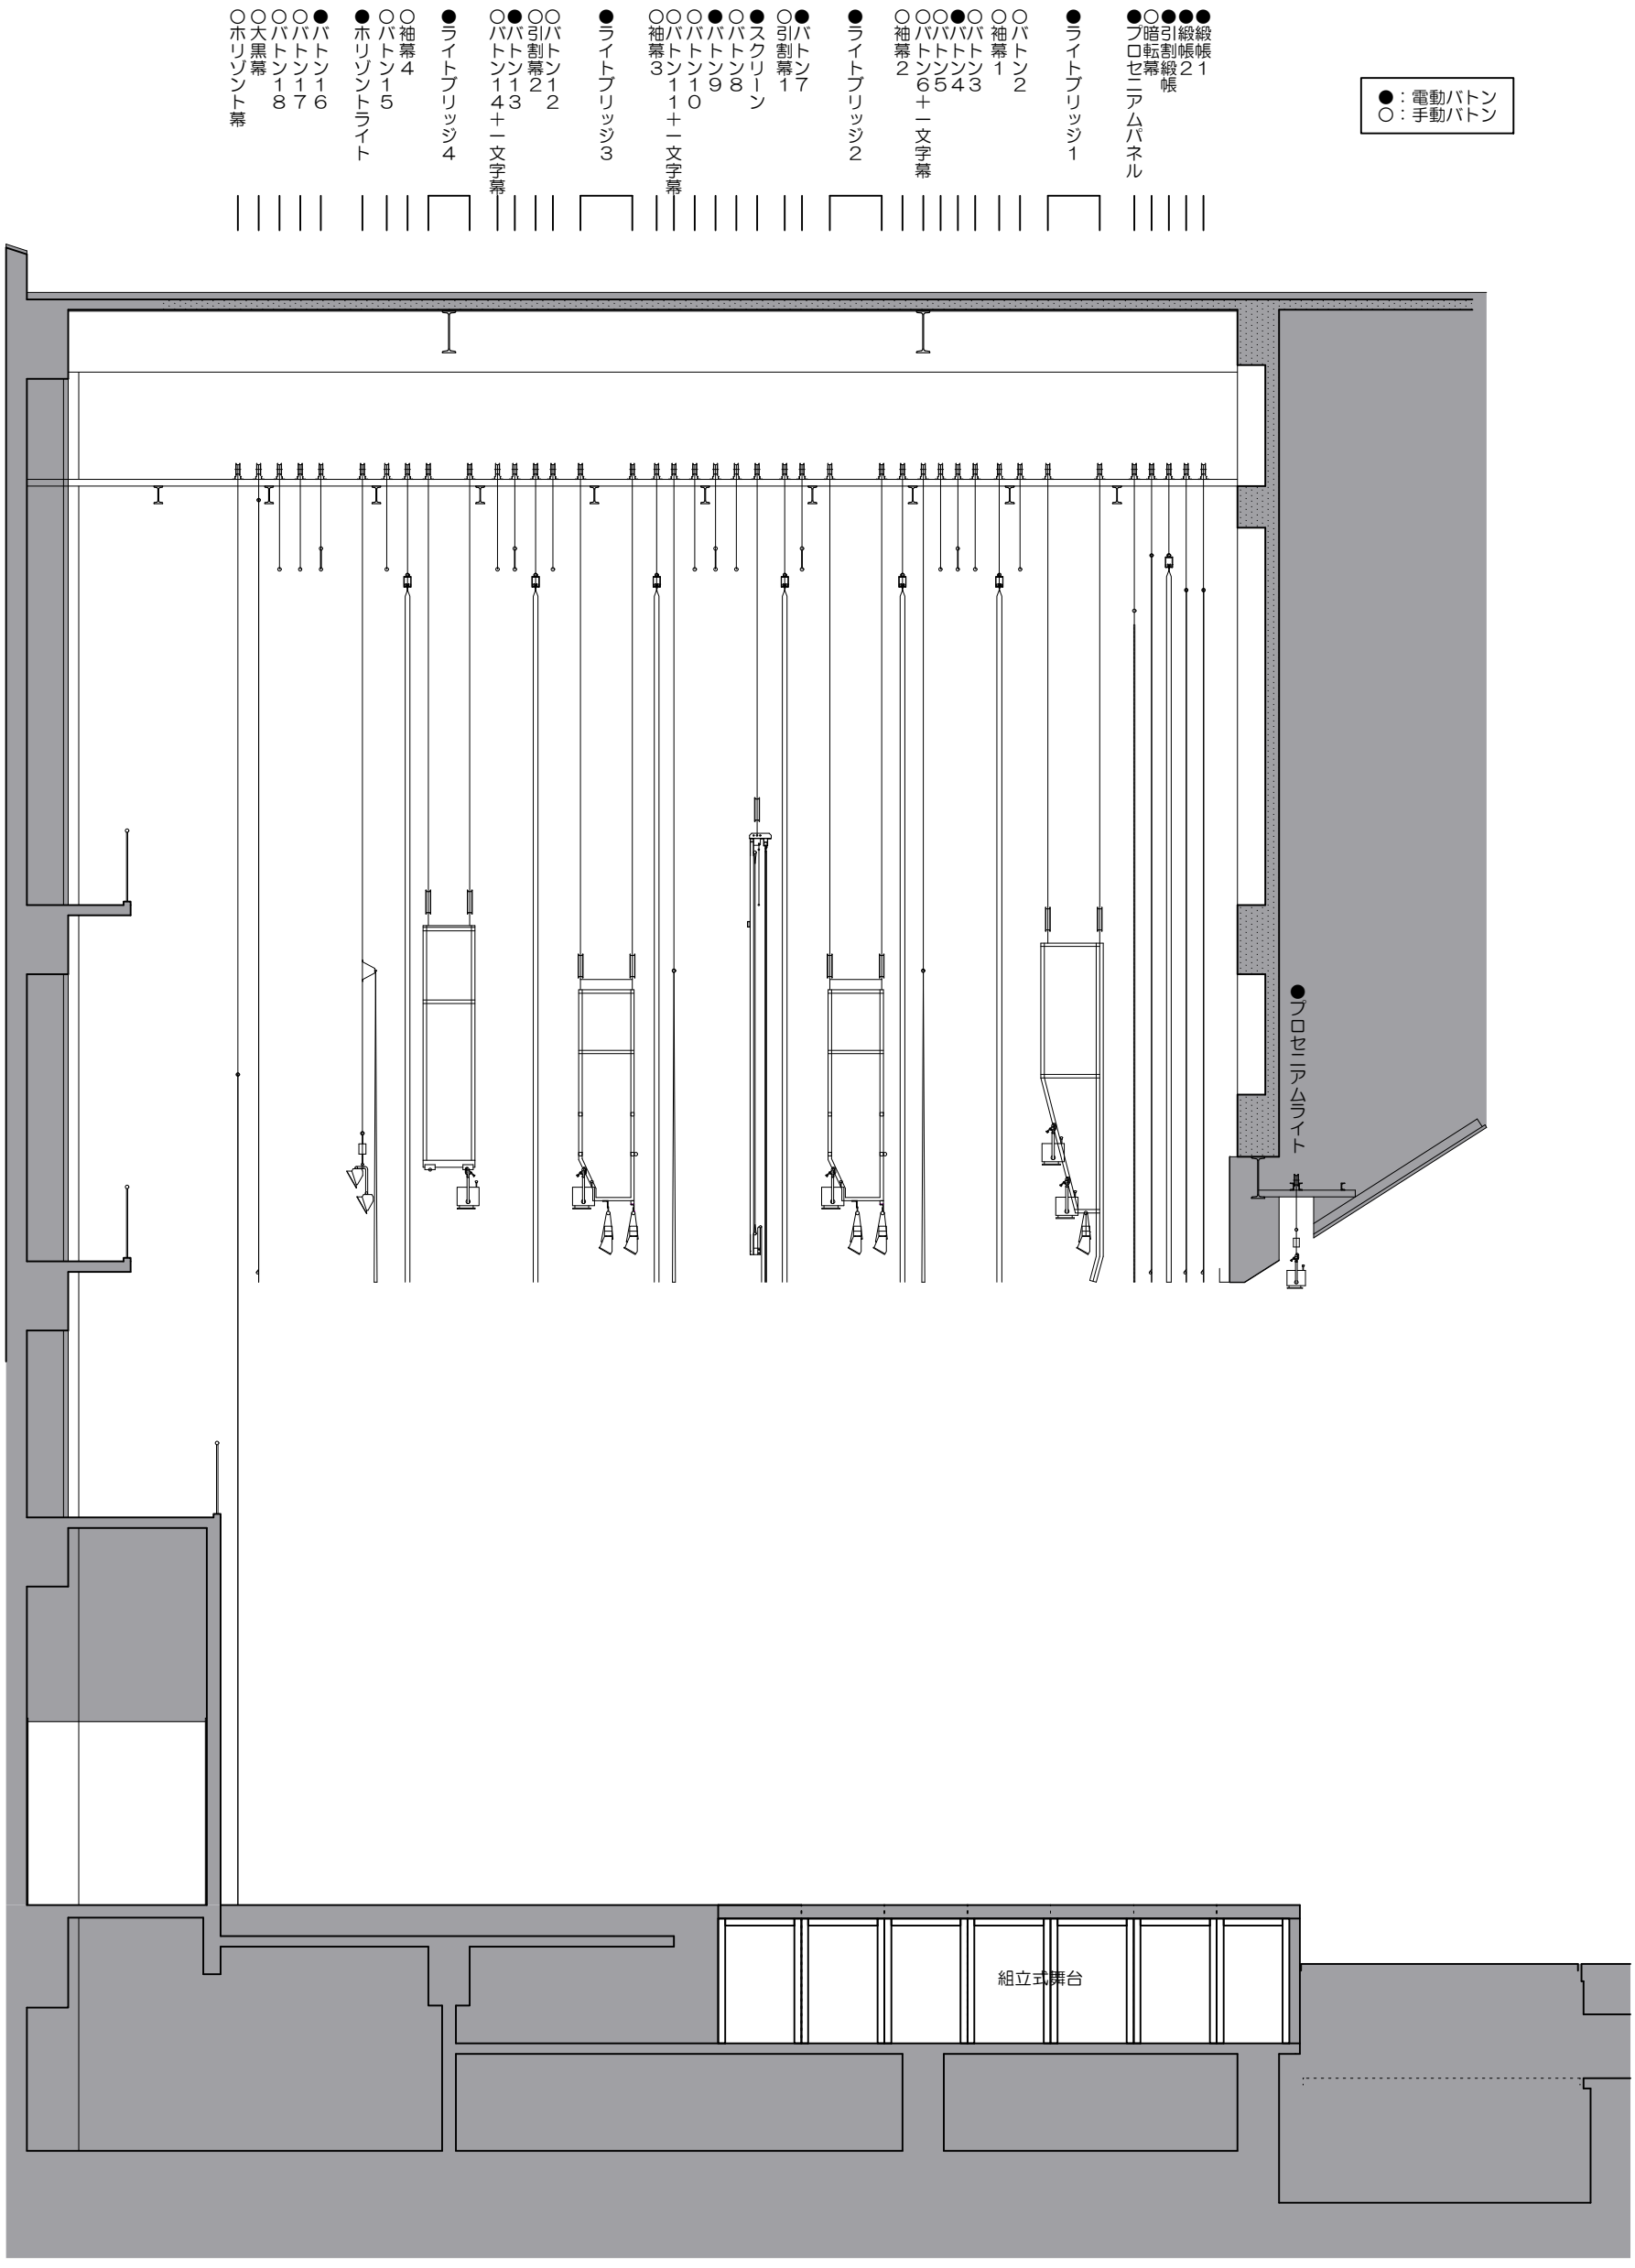

暫定A3版　2011年3月現在

0　1m　2m　3m　4m　5m　6m
3尺　6尺　9尺　12尺　15尺　18尺

1818
一間メッシュエリア
1818

舞台　間口　14m400（≒8間）
～10m800（≒6間）
高さ　9m000（≒5間）
～6m300（≒3間3尺）
奥行　15m400（≒8間3尺）

搬入口【舞台下手袖】
間口　3m600　高さ　3m200

森のホール21

小ホール舞台断面図　S：1/100