



# 森のホール21 大ホール楽屋図

(縮尺約1/200)


各室共通設備

- ・モニター
- ・時計
- ・インターホン  
(楽屋受付直通・9はなし)
- ・内線電話
- ・机
- ・椅子
- ・コートハンガー
- 楽屋1 (シャワー、トイレ付き)
- 楽屋2 (和室)

凡例	
1~9 楽屋	シャワー室
女性用トイレ	自動販売機
男性用トイレ	コインロッカー
消火器	洗面台
消火栓	給湯室
鍵	シャワー
男性用トイレ	ホワイトボード
女性用トイレ	着替え室
消火器	洗濯室
消火栓	
鍵	
シャワー	
洗面台	
給湯室	
洗濯室	

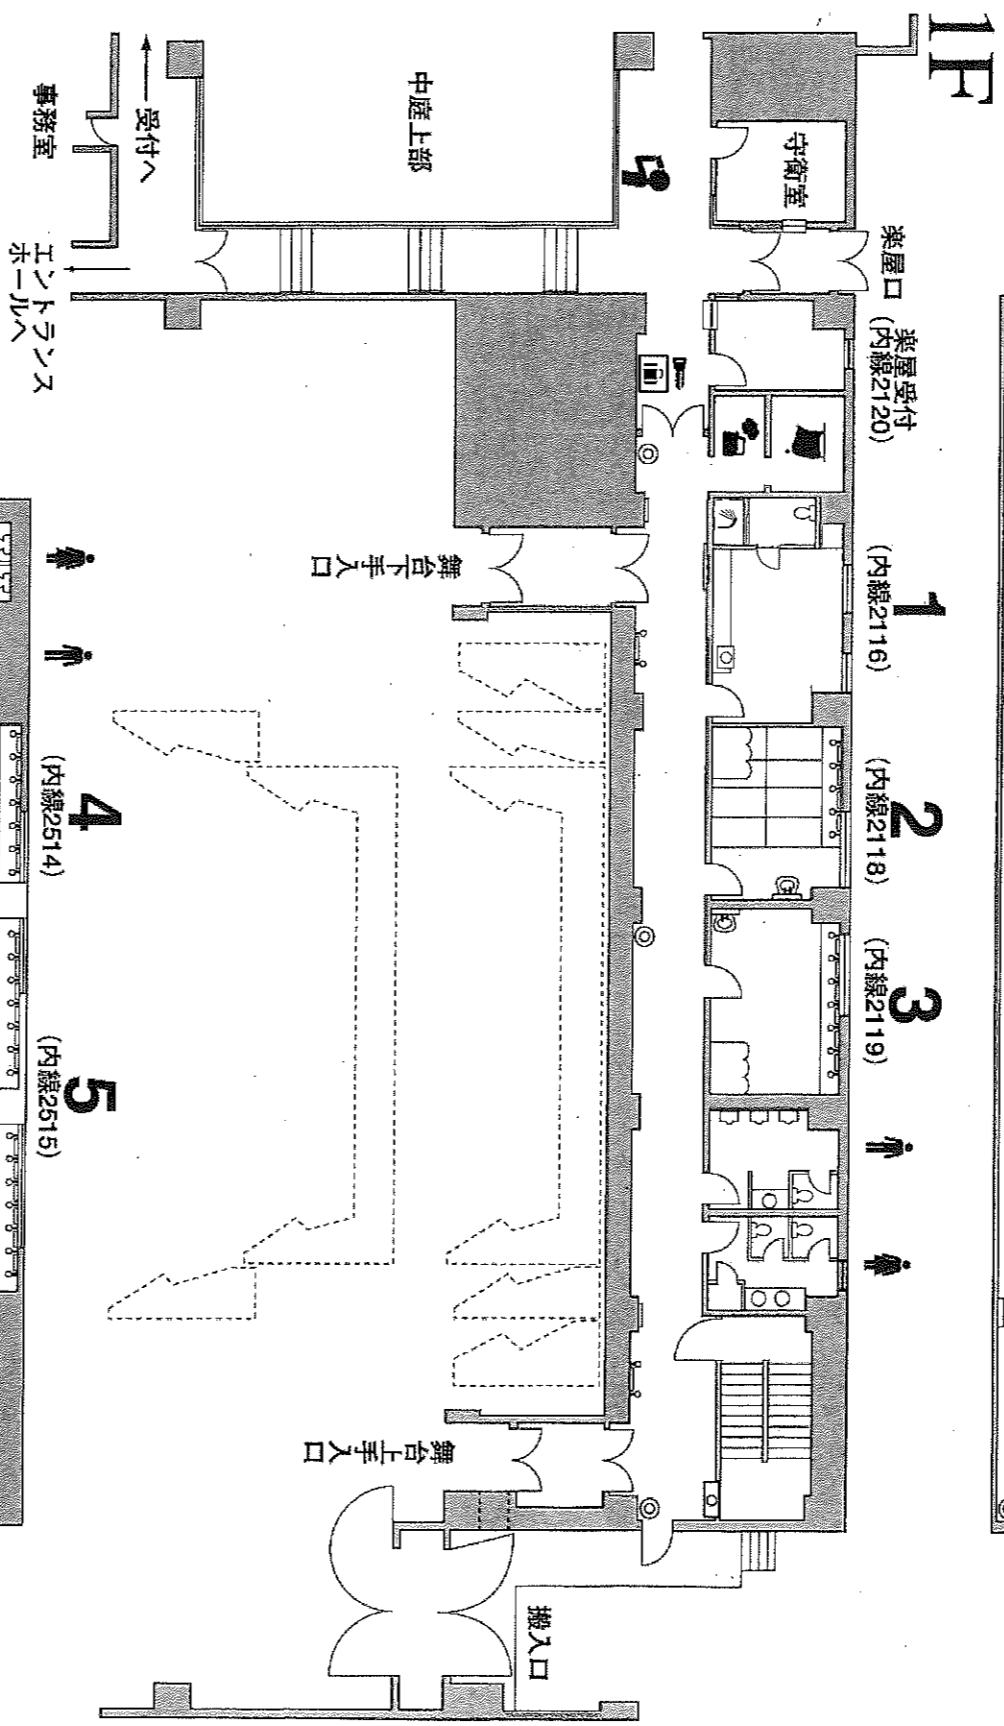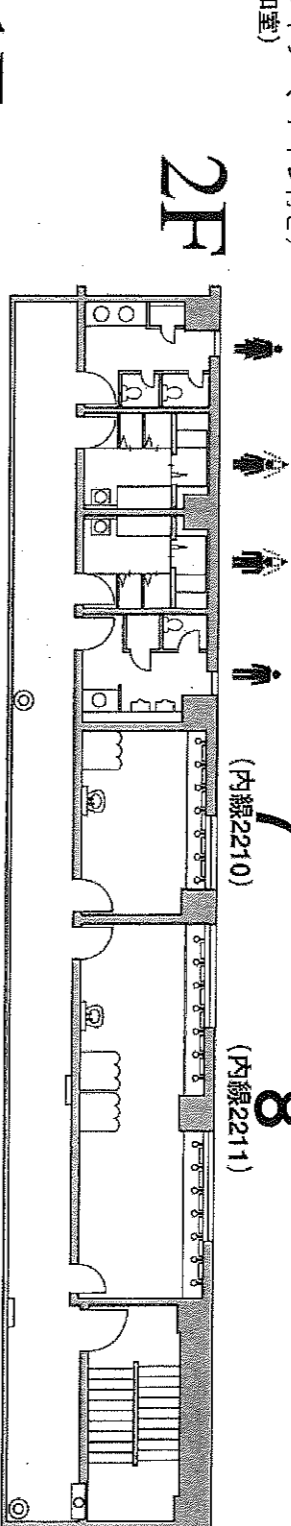

## MB1F

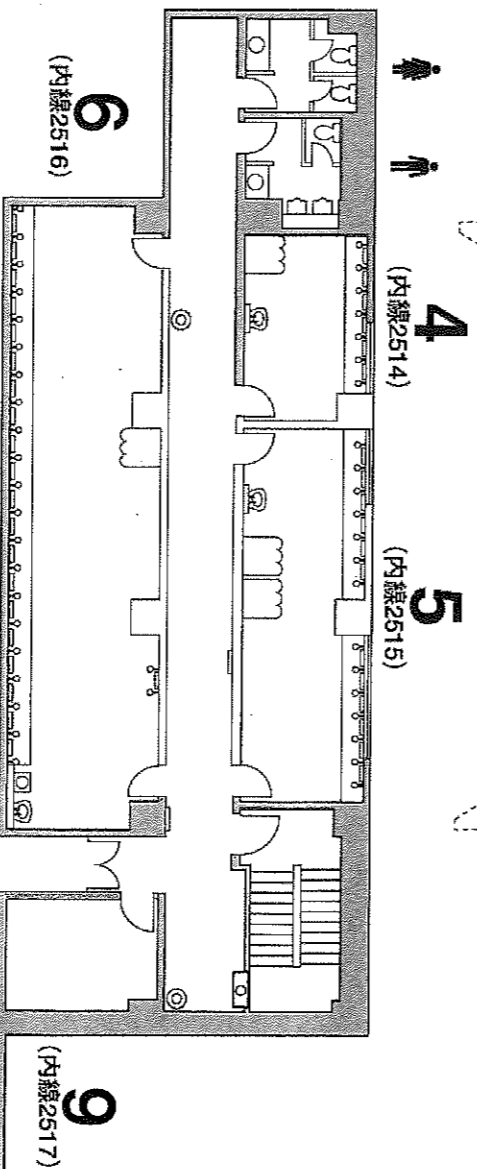

楽屋番号	楽屋割り
1	
2	
3	
4	
5	
6	
7	控室1
8	
9	控室2

(内線2518) 楽屋控室1

(内線2517) 楽屋控室2

オーケストラ