

- 水平幕
- 大黒幕
- バトン18
- バトン17
- バトン16

- 水平ライト
- バトン15
- 袖幕4

- ライトブリッジ4

- バトン14+文字幕
- バトン13
- 引割幕2
- バトン12

- ライトブリッジ3

- 袖幕3
- バトン11+文字幕
- バトン10
- バトン9
- バトン8
- スクリーン
- 引割幕1
- バトン7



- ライトブリッジ2

- 袖幕2
- バトン6+文字幕
- バトン5
- バトン4
- バトン3
- 袖幕1
- バトン2


- ライトブリッジ1

- プロセニアムパネル
- 暗転幕
- 引割緞帳
- 緞帳2
- 緞帳1

- プロセニアムライト

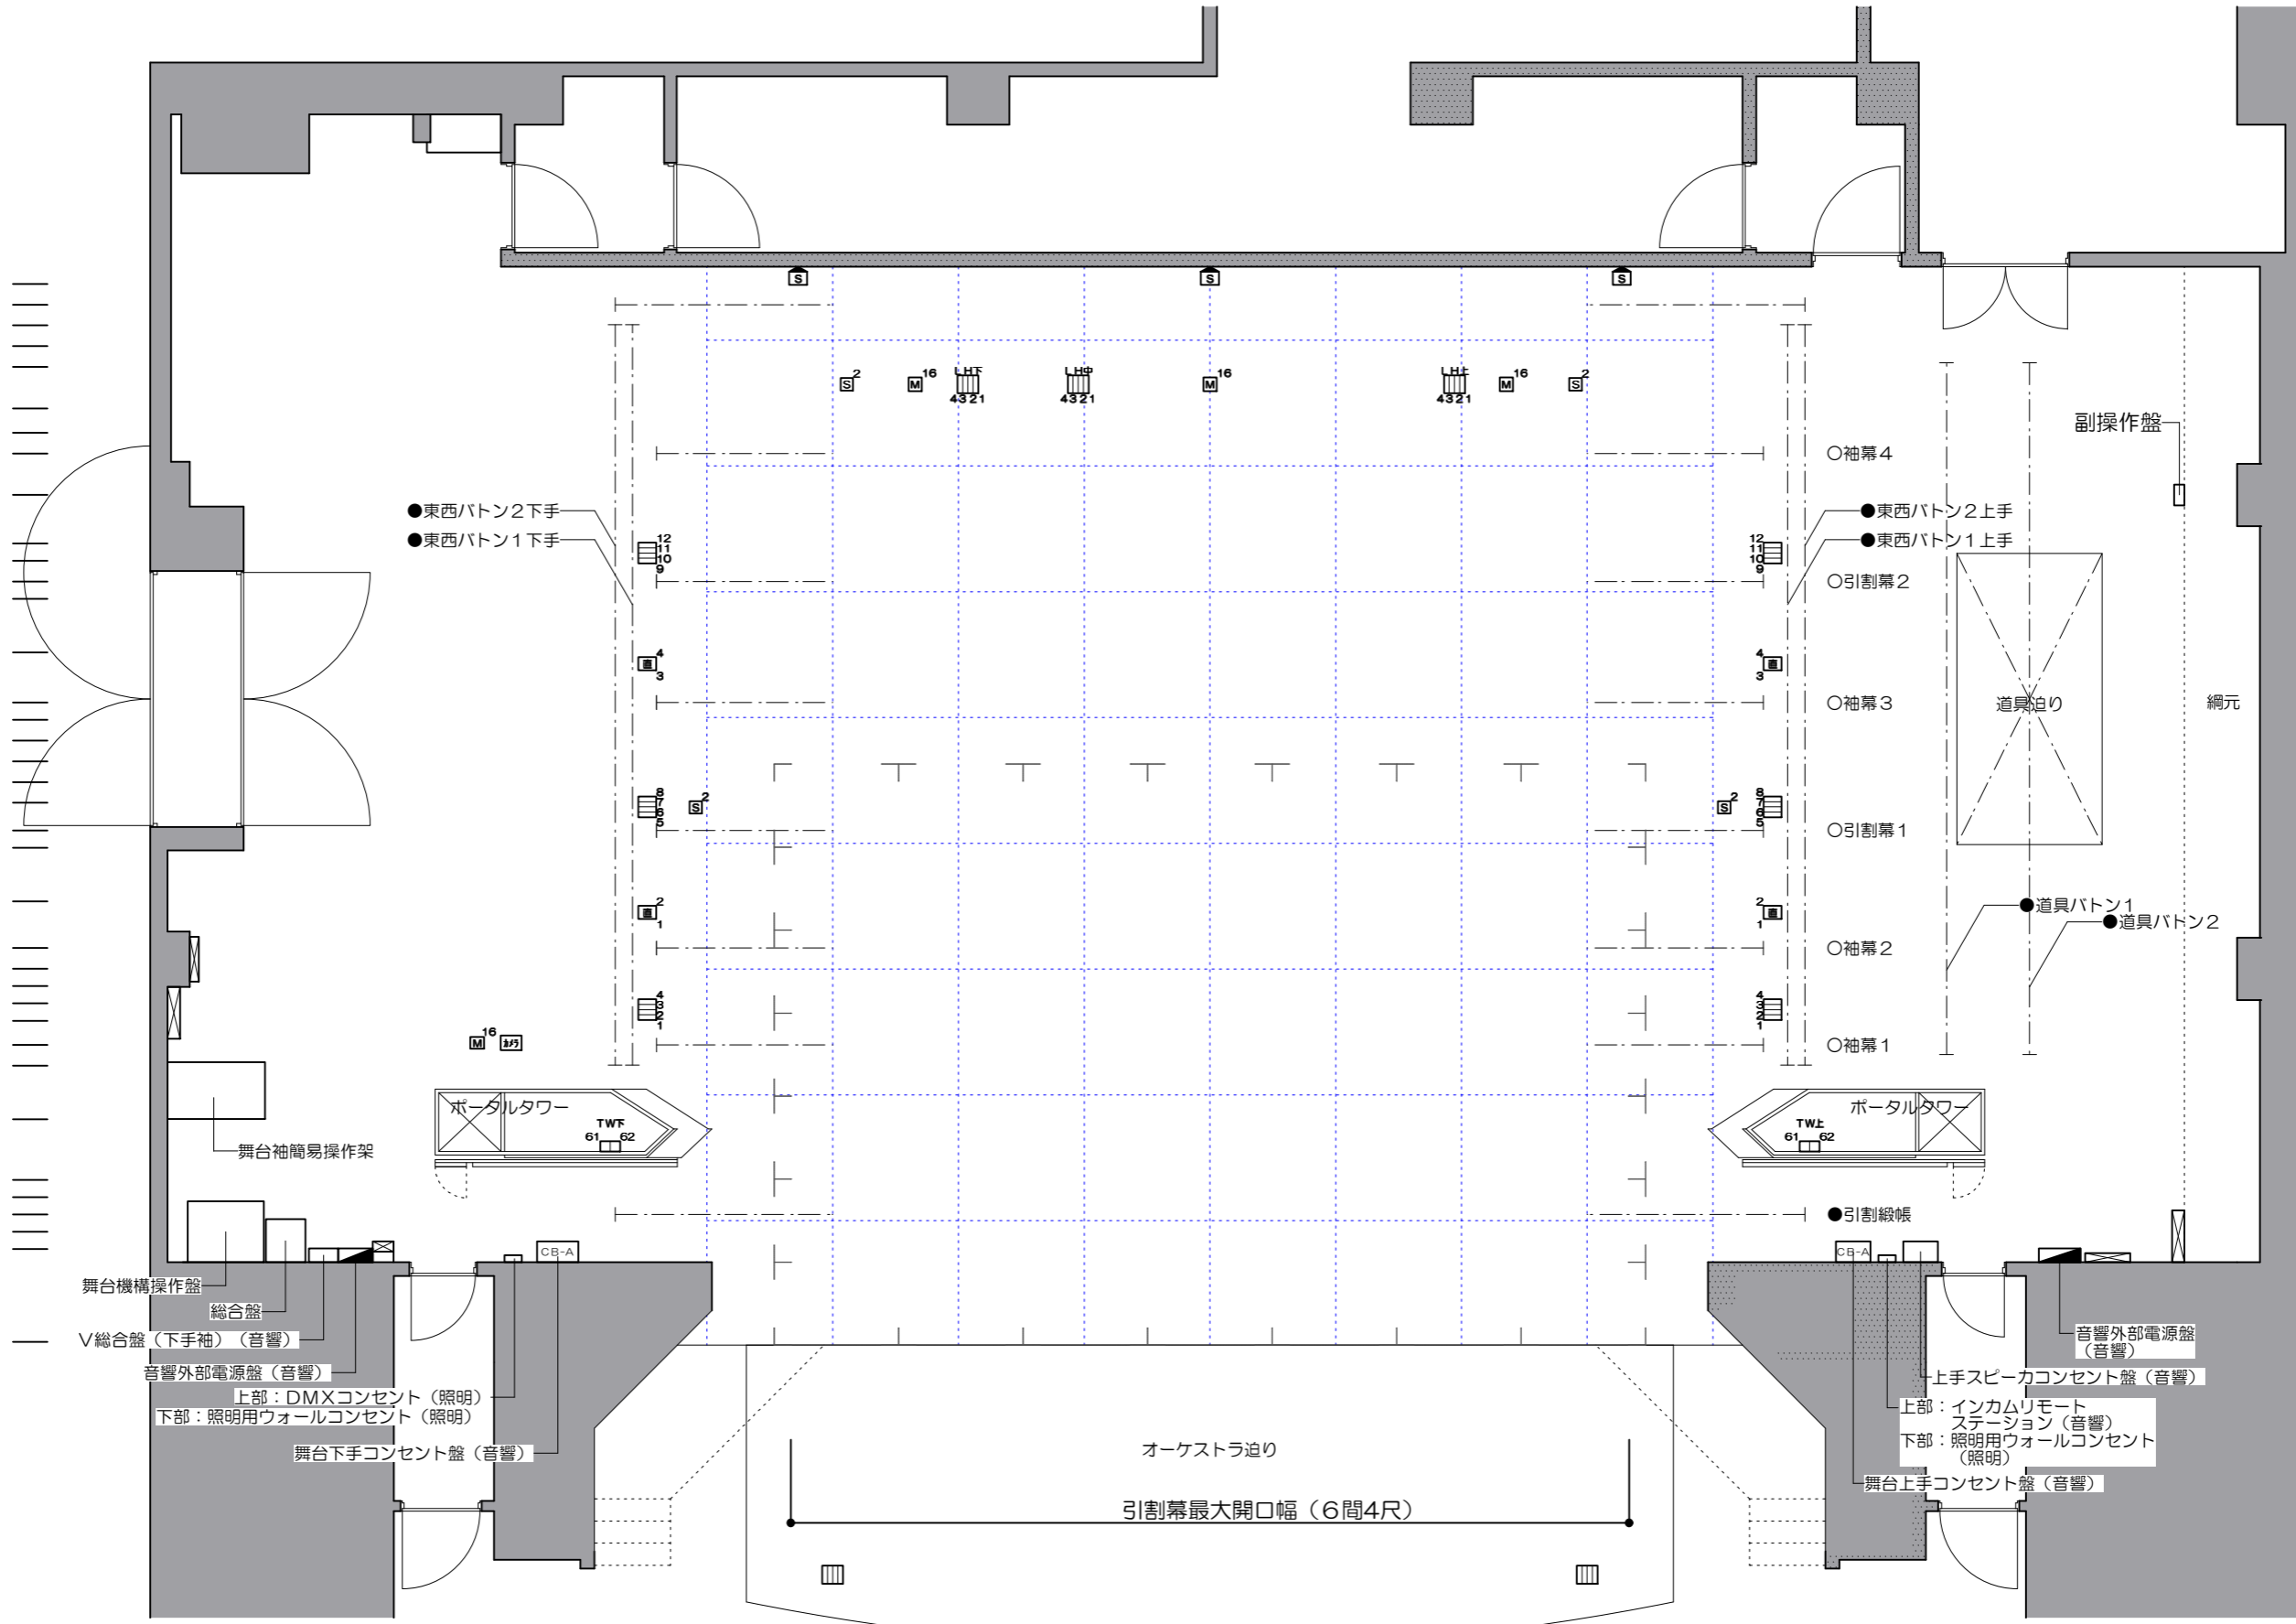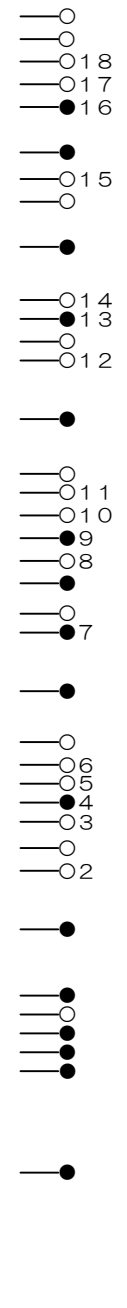

暫定A3版 2011年3月現在

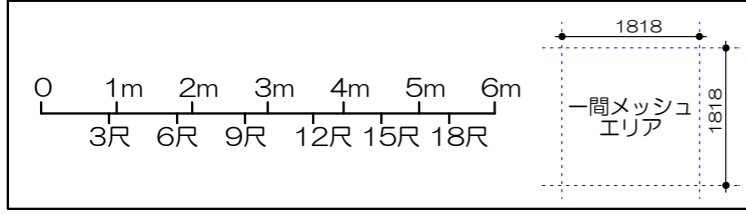

舞台 間口 14m400 (≒8間)
 ~10m800 (≒6間)
 高さ 9m000 (≒5間)
 ~6m300 (≒3間3尺)
 奥行 15m400 (≒8間3尺)
 搬入口【舞台下手袖】
 間口 3m600 高さ 3m200

舞台音響設備	
記号	名称
S M	フロアスピーカ・マイクコンセント
M ¹⁶	マルチマイクコンセント
CB-A	下手袖・上手袖コンセント盤
■	音響用電源盤

舞台照明設備	
記号	名称
□ □ □ □	C型30A 2~4口用フロアコンセント
■	C型60A 2口用フロアコンセント
□ □ LH	C型60A 4口用フロアコンセント
■	照明用電源盤



小ホール舞台平面図 S: 1/100